


屋外展示場

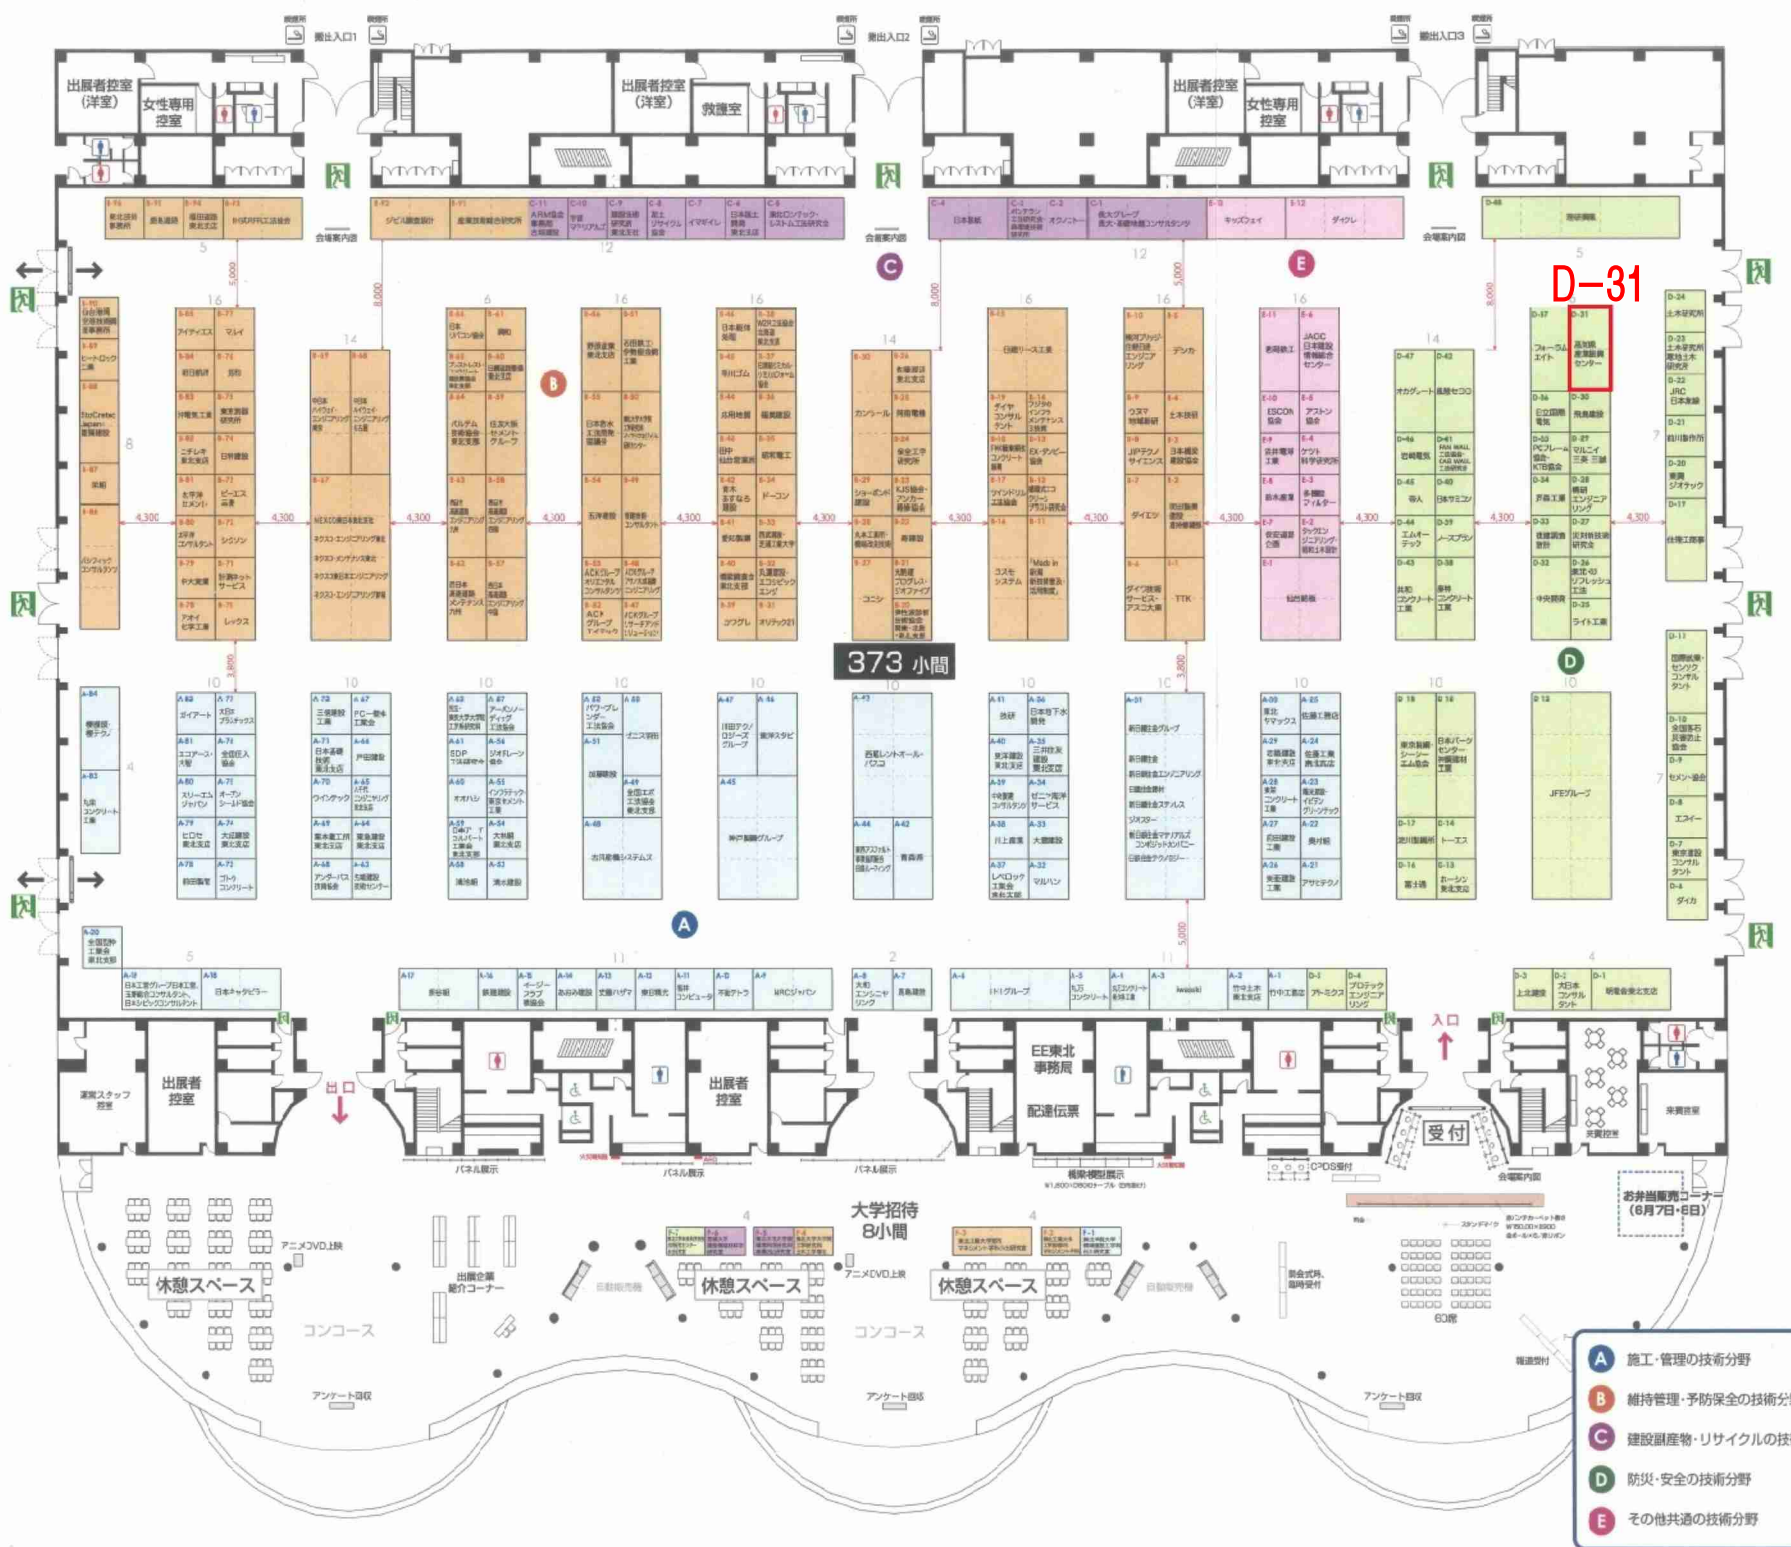

373 小間

D-31

- A** 施工・管理の技術分野
- B** 維持管理・予防保全の技術分野
- C** 建設副産物・リサイクルの技術分野
- D** 防災・安全の技術分野
- E** その他共通の技術分野